FASE 3 - Cantiere C - Realizzazione Pensilina Landside - Avanzamento 1°Fase Fondazioni

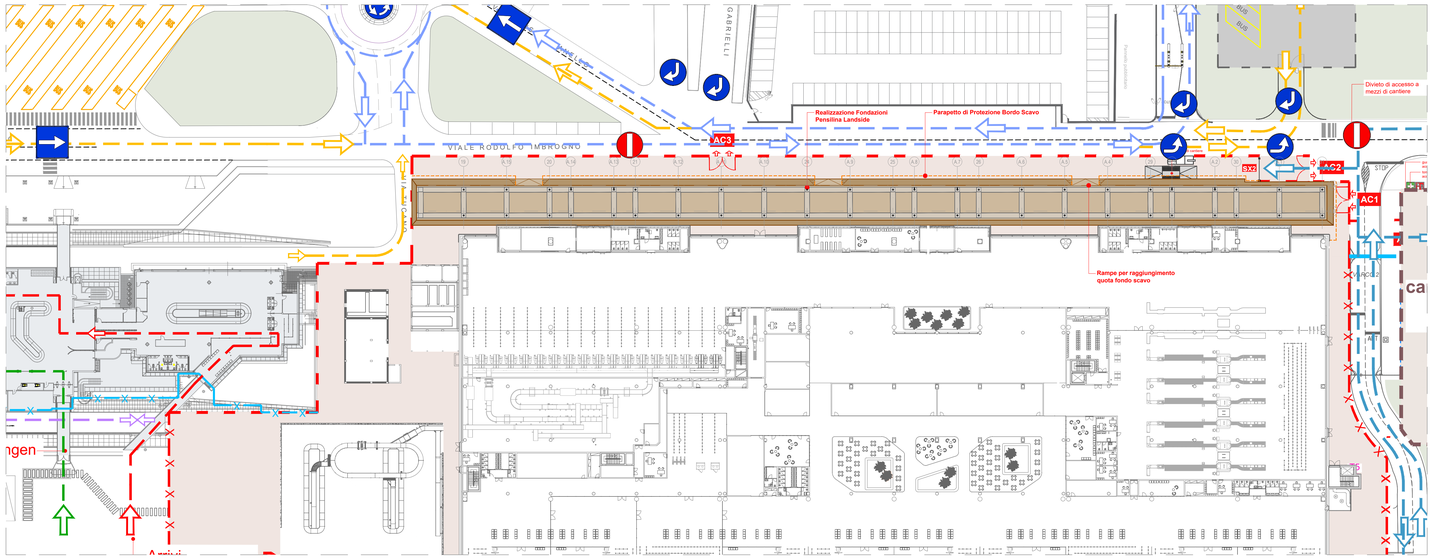
GABRIELLI
VIALE ROMA
VIALE ROMA
VIALE ROMA